

Tankstelle
Lokabstellplatz /
Vorwärmanlage

Werkstatt für
Schienenfahrzeuge

Hubbrücke

Übergabebahnhof
Neuss

Containerterminal
Conrago Neuss GmbH
Floßhafenstraße

Containerterminal
Neuss-Trimodal GmbH
Tilsiter Straße

Containerterminal
Conrago Neuss GmbH
Tilsiter Straße

Gleis SVD

Lokabstellplatz /
Vorwärmanlage
Stellwerk und
Cuxhavenerstraße

dynamische Gleiswaage
Düsseldorf

Übergabebahnhof
Düsseldorf

Containerterminal
Betreiber:
Düsseldorfer Container Hafen GmbH (DCH)

Anlage 1 zu NBS-BT



öffentl. Eisenbahninfrastruktur
gemäß AEG § 2 Abs 3c
(Serviceeinrichtung)



NEUSS DÜSSELDORFER HÄFEN


NEUSS - DÜSSELDORFER HÄFEN GMBH & CO. KG * POSTFACH 101449 * 41414 NEUSS

Übersicht öffentl. Eisenbahninfrastruktur

L A G E P L A N

Maßstab :
Neuss, den 09. 10. 2020

Lageplan Neuss -Düsseldorf

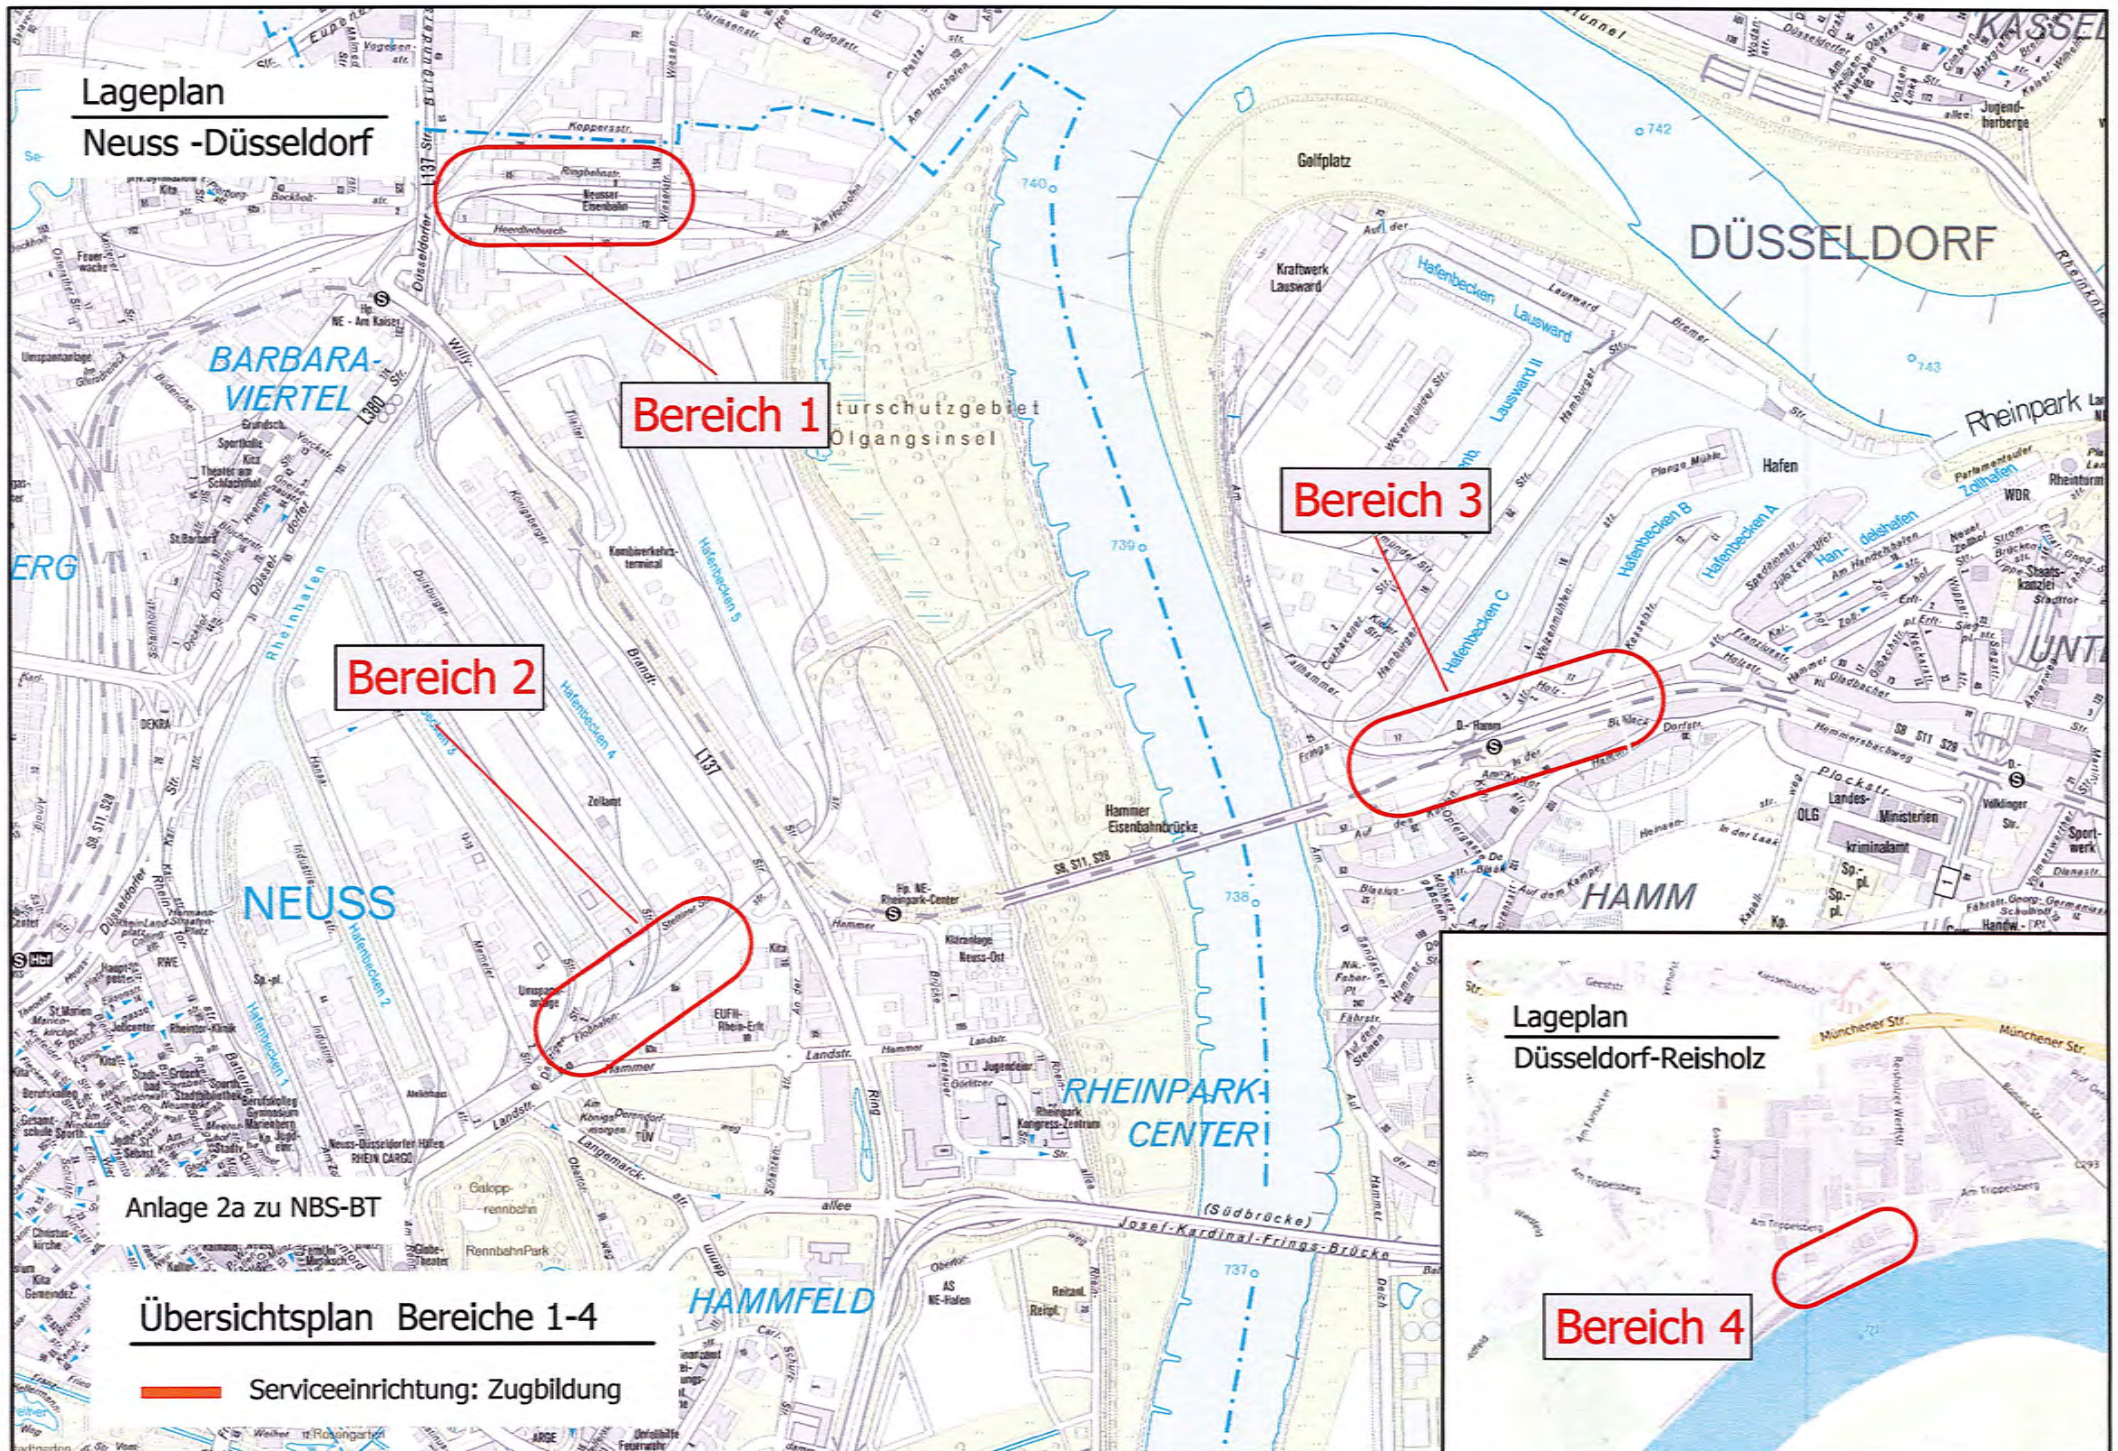


Anlage 2a zu NBS-BT

Übersichtsplan Bereiche 1-4

Serviceeinrichtung: Zugbildung

Lageplan Düsseldorf-Reisholz

Bereich 4

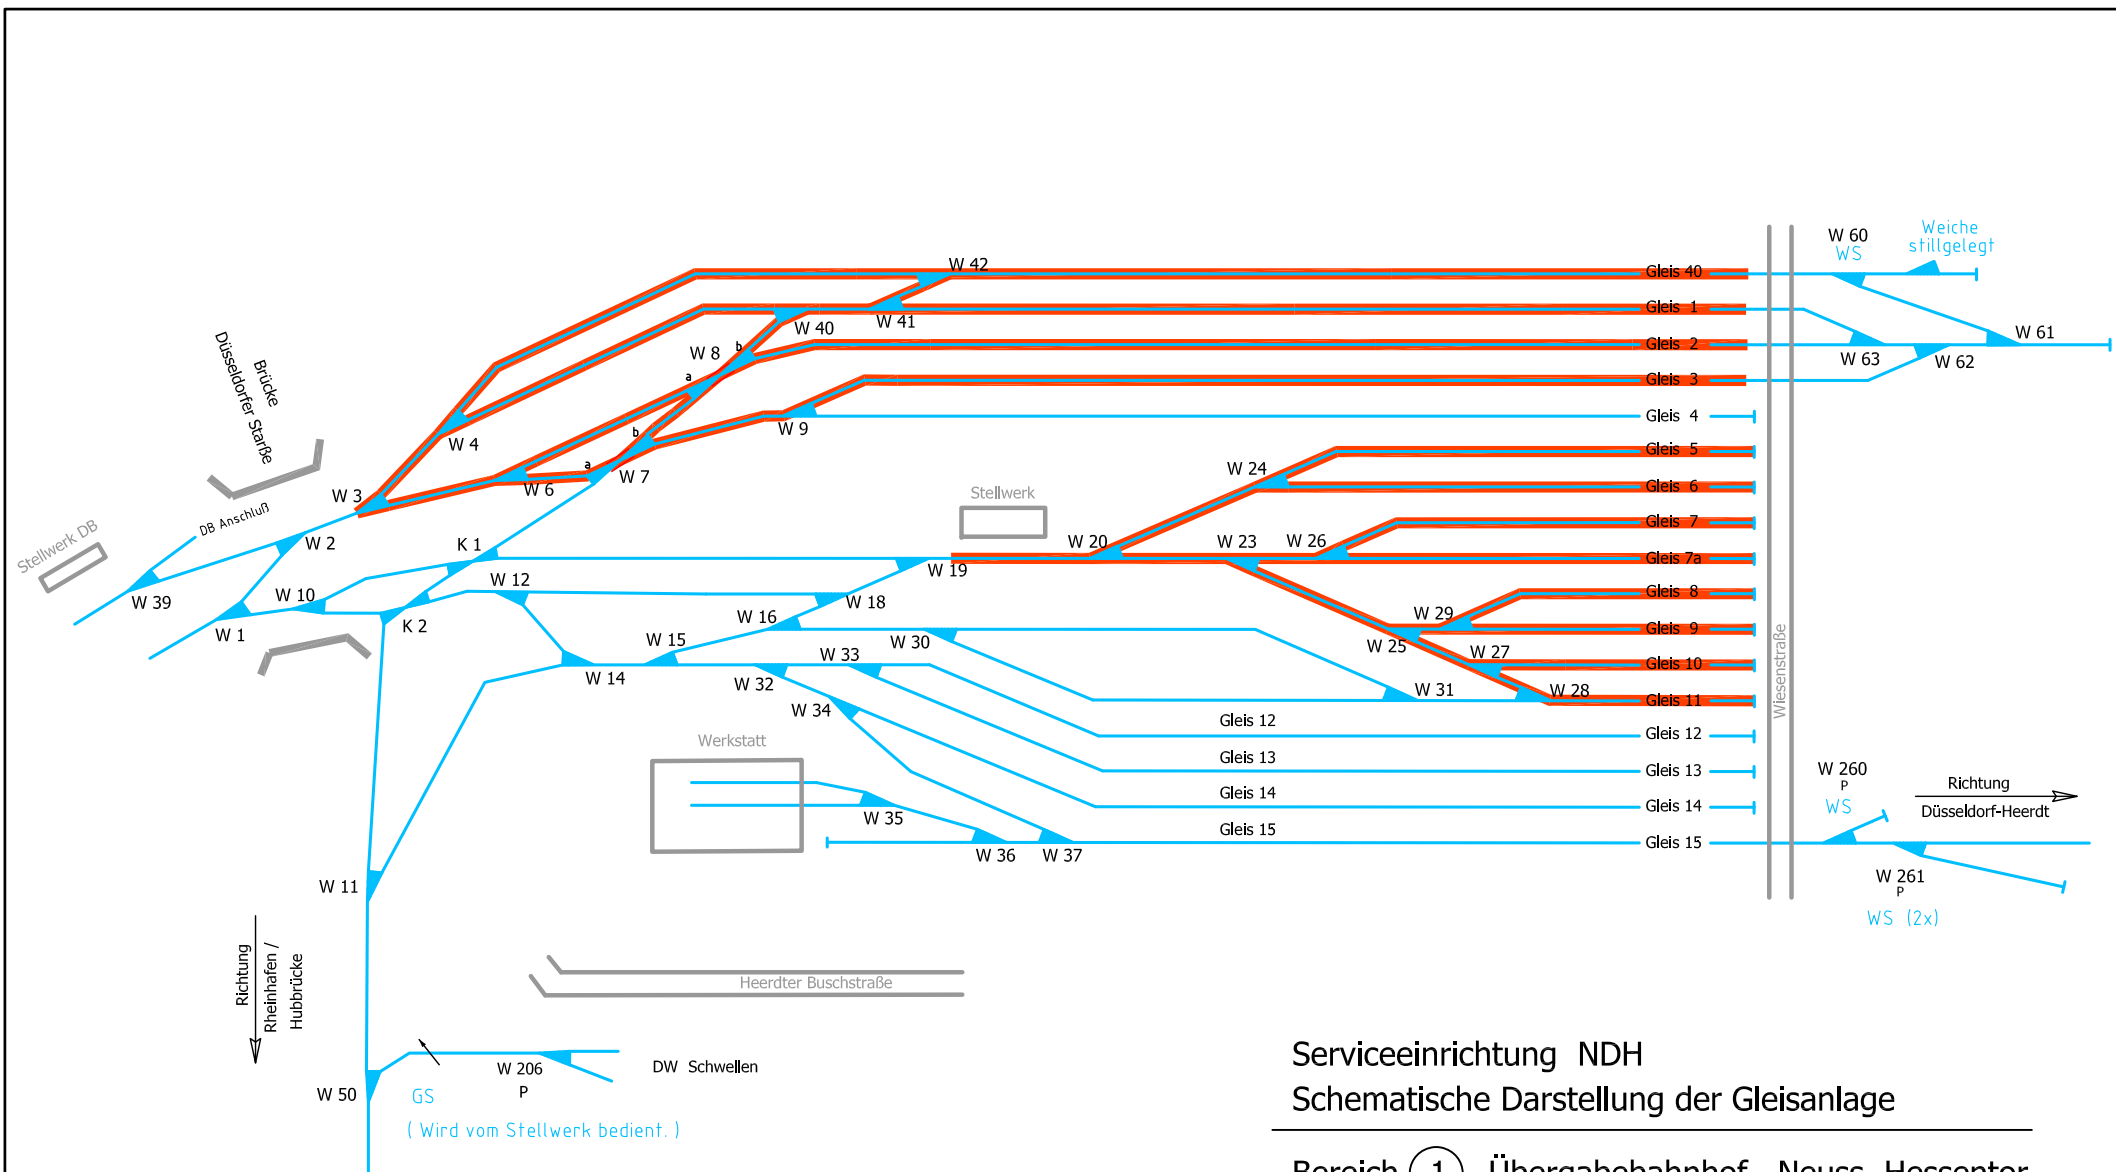


Serviceeinrichtung NDH Schematische Darstellung der Gleisanlage

Bereich ① Übergabebahnhof Neuss Hessoror

- Gleisbestand NDH
- Serviceeinrichtung: Zugbildung

Anlage 2b zu NBS-BT

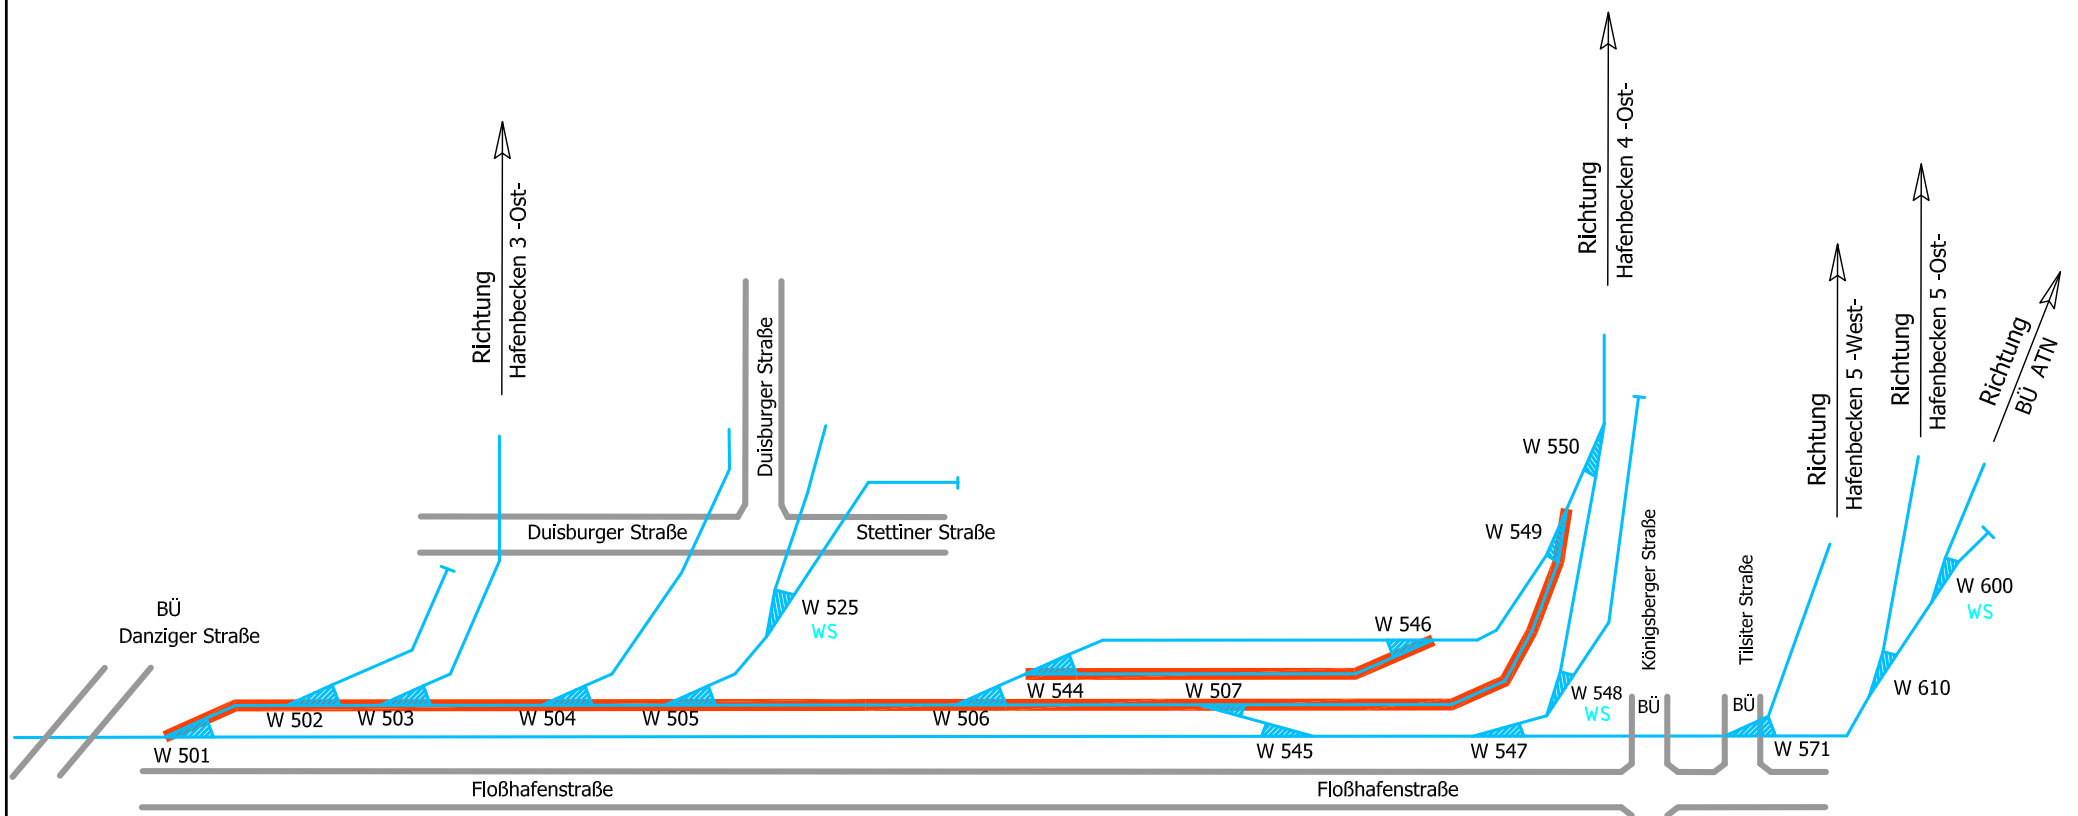



Serviceeinrichtung NDH Schematische Darstellung der Gleisanlage

Bereich ② Floßhafenstraße , Neuss

— Gleisbestand NDH
— Serviceeinrichtung: Zugbildung

Anlage 2c zu NBS-BT

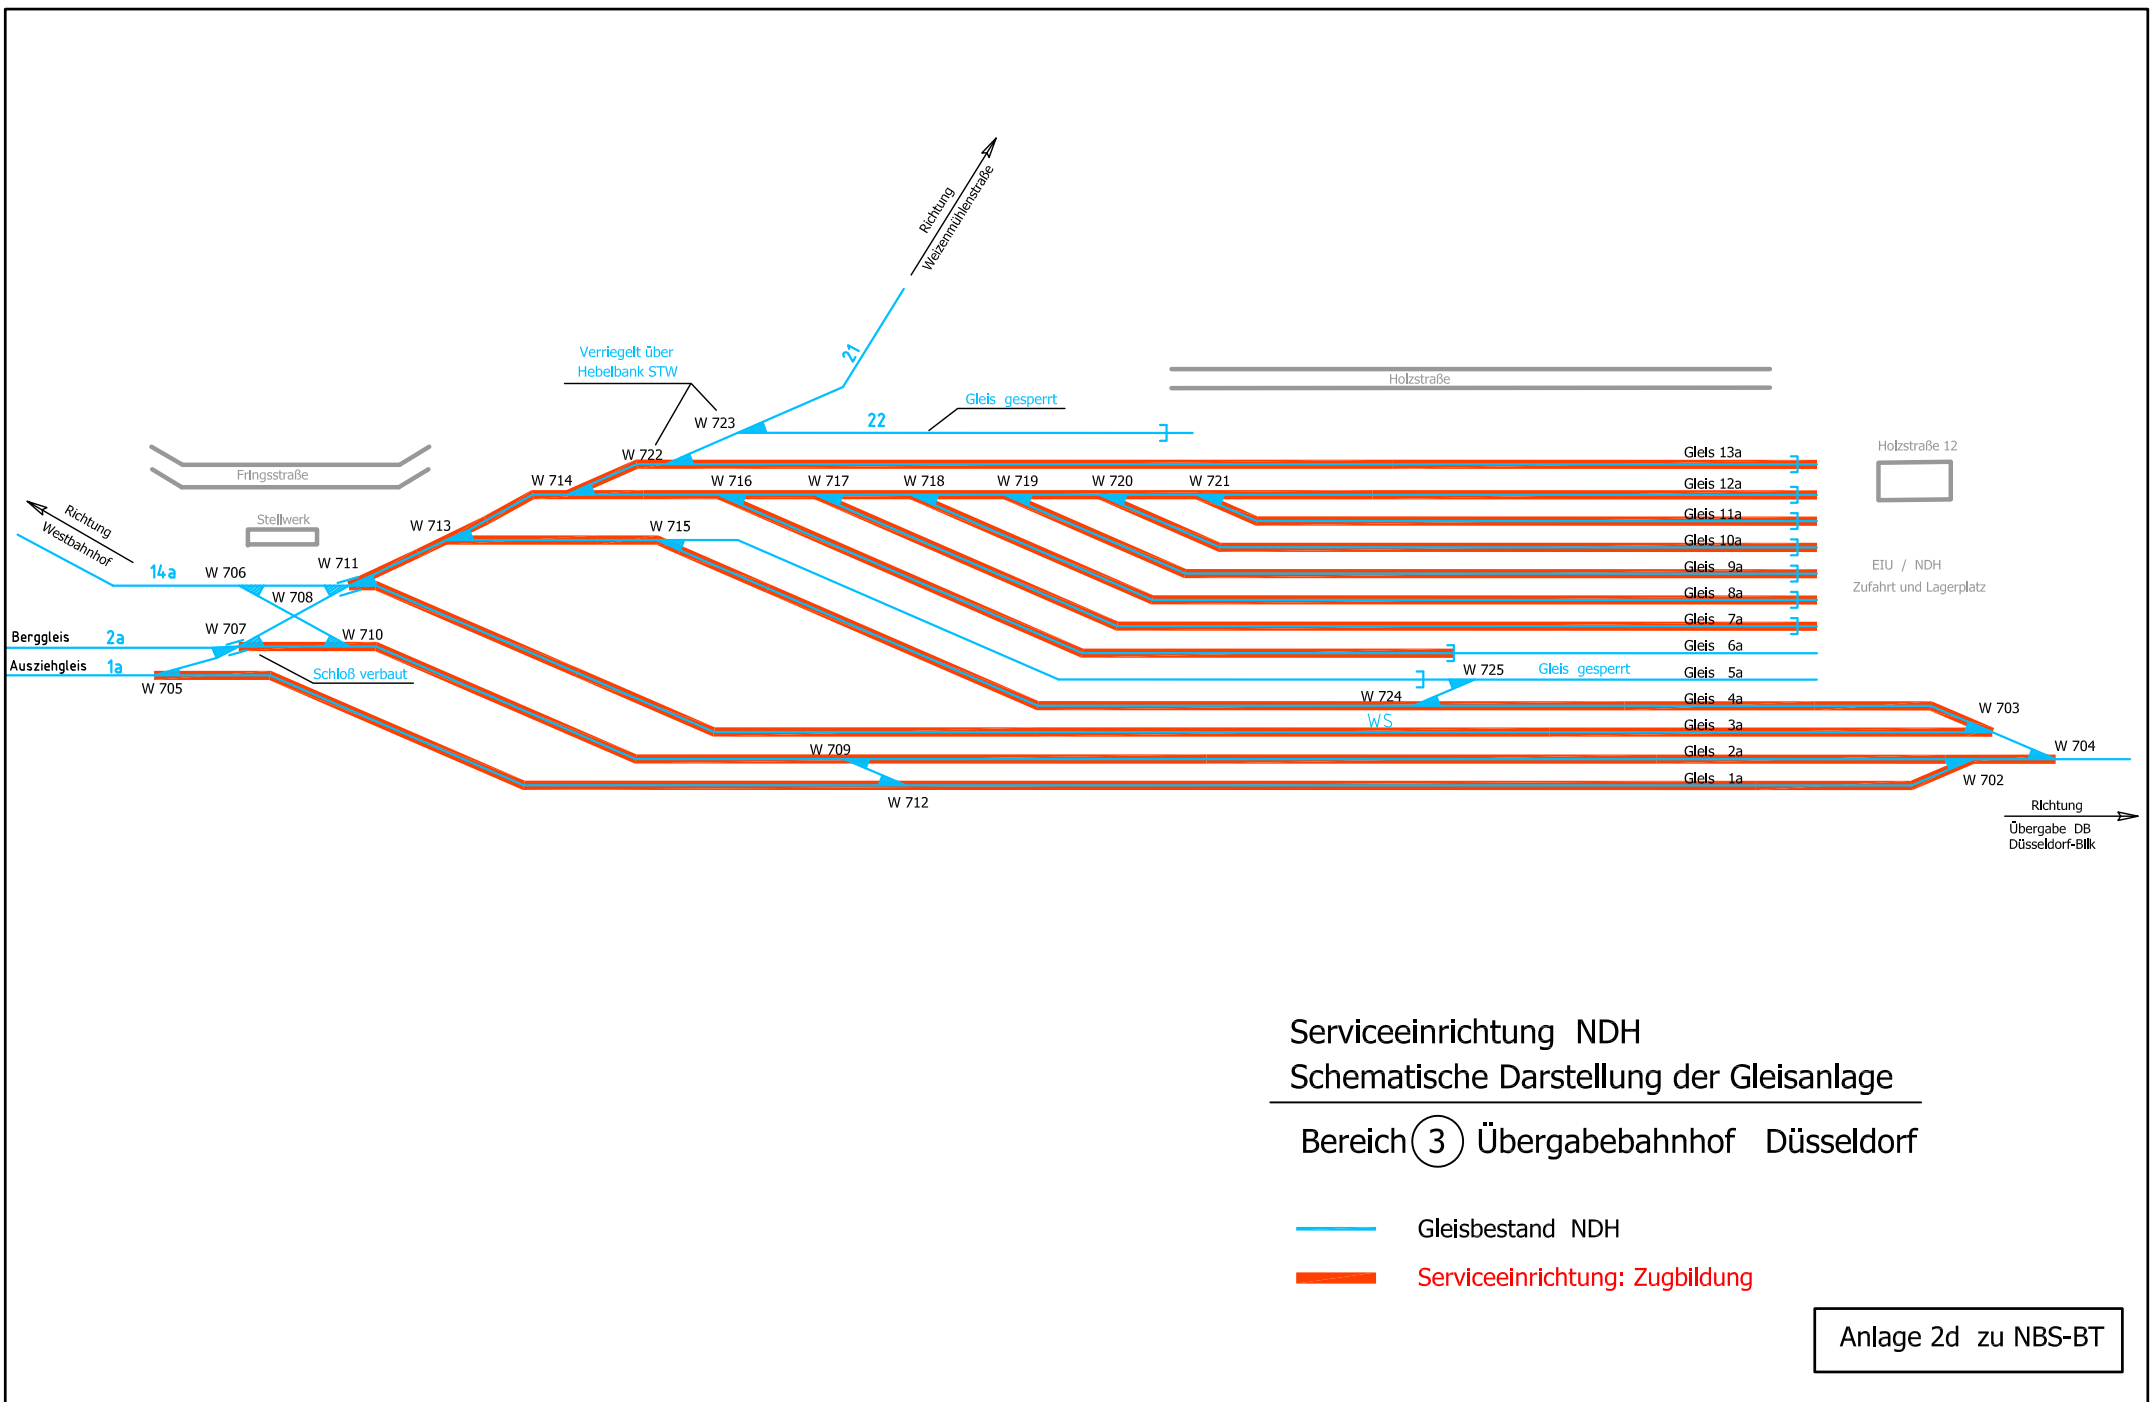

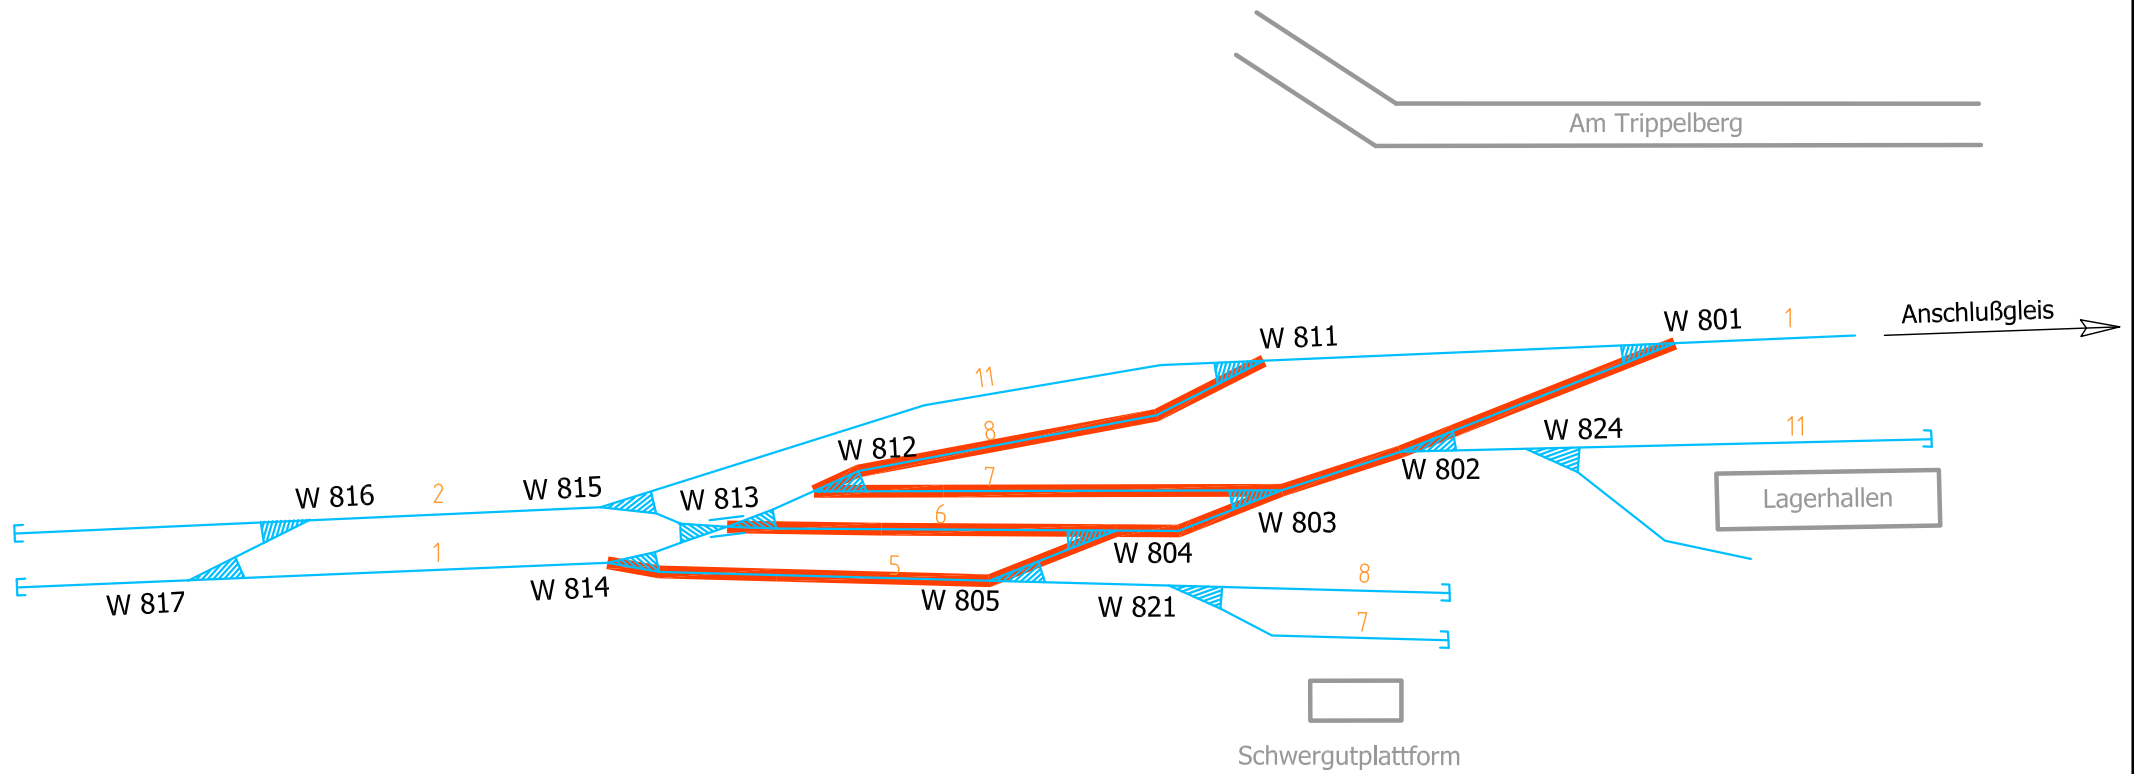

Serviceeinrichtung NDH
Schematische Darstellung der Gleisanlage

Bereich ④ Reisholz , Düsseldorf

- Gleisbestand NDH
- Serviceeinrichtung: Zugbildung

Anlage 2e zu NBS-BT